
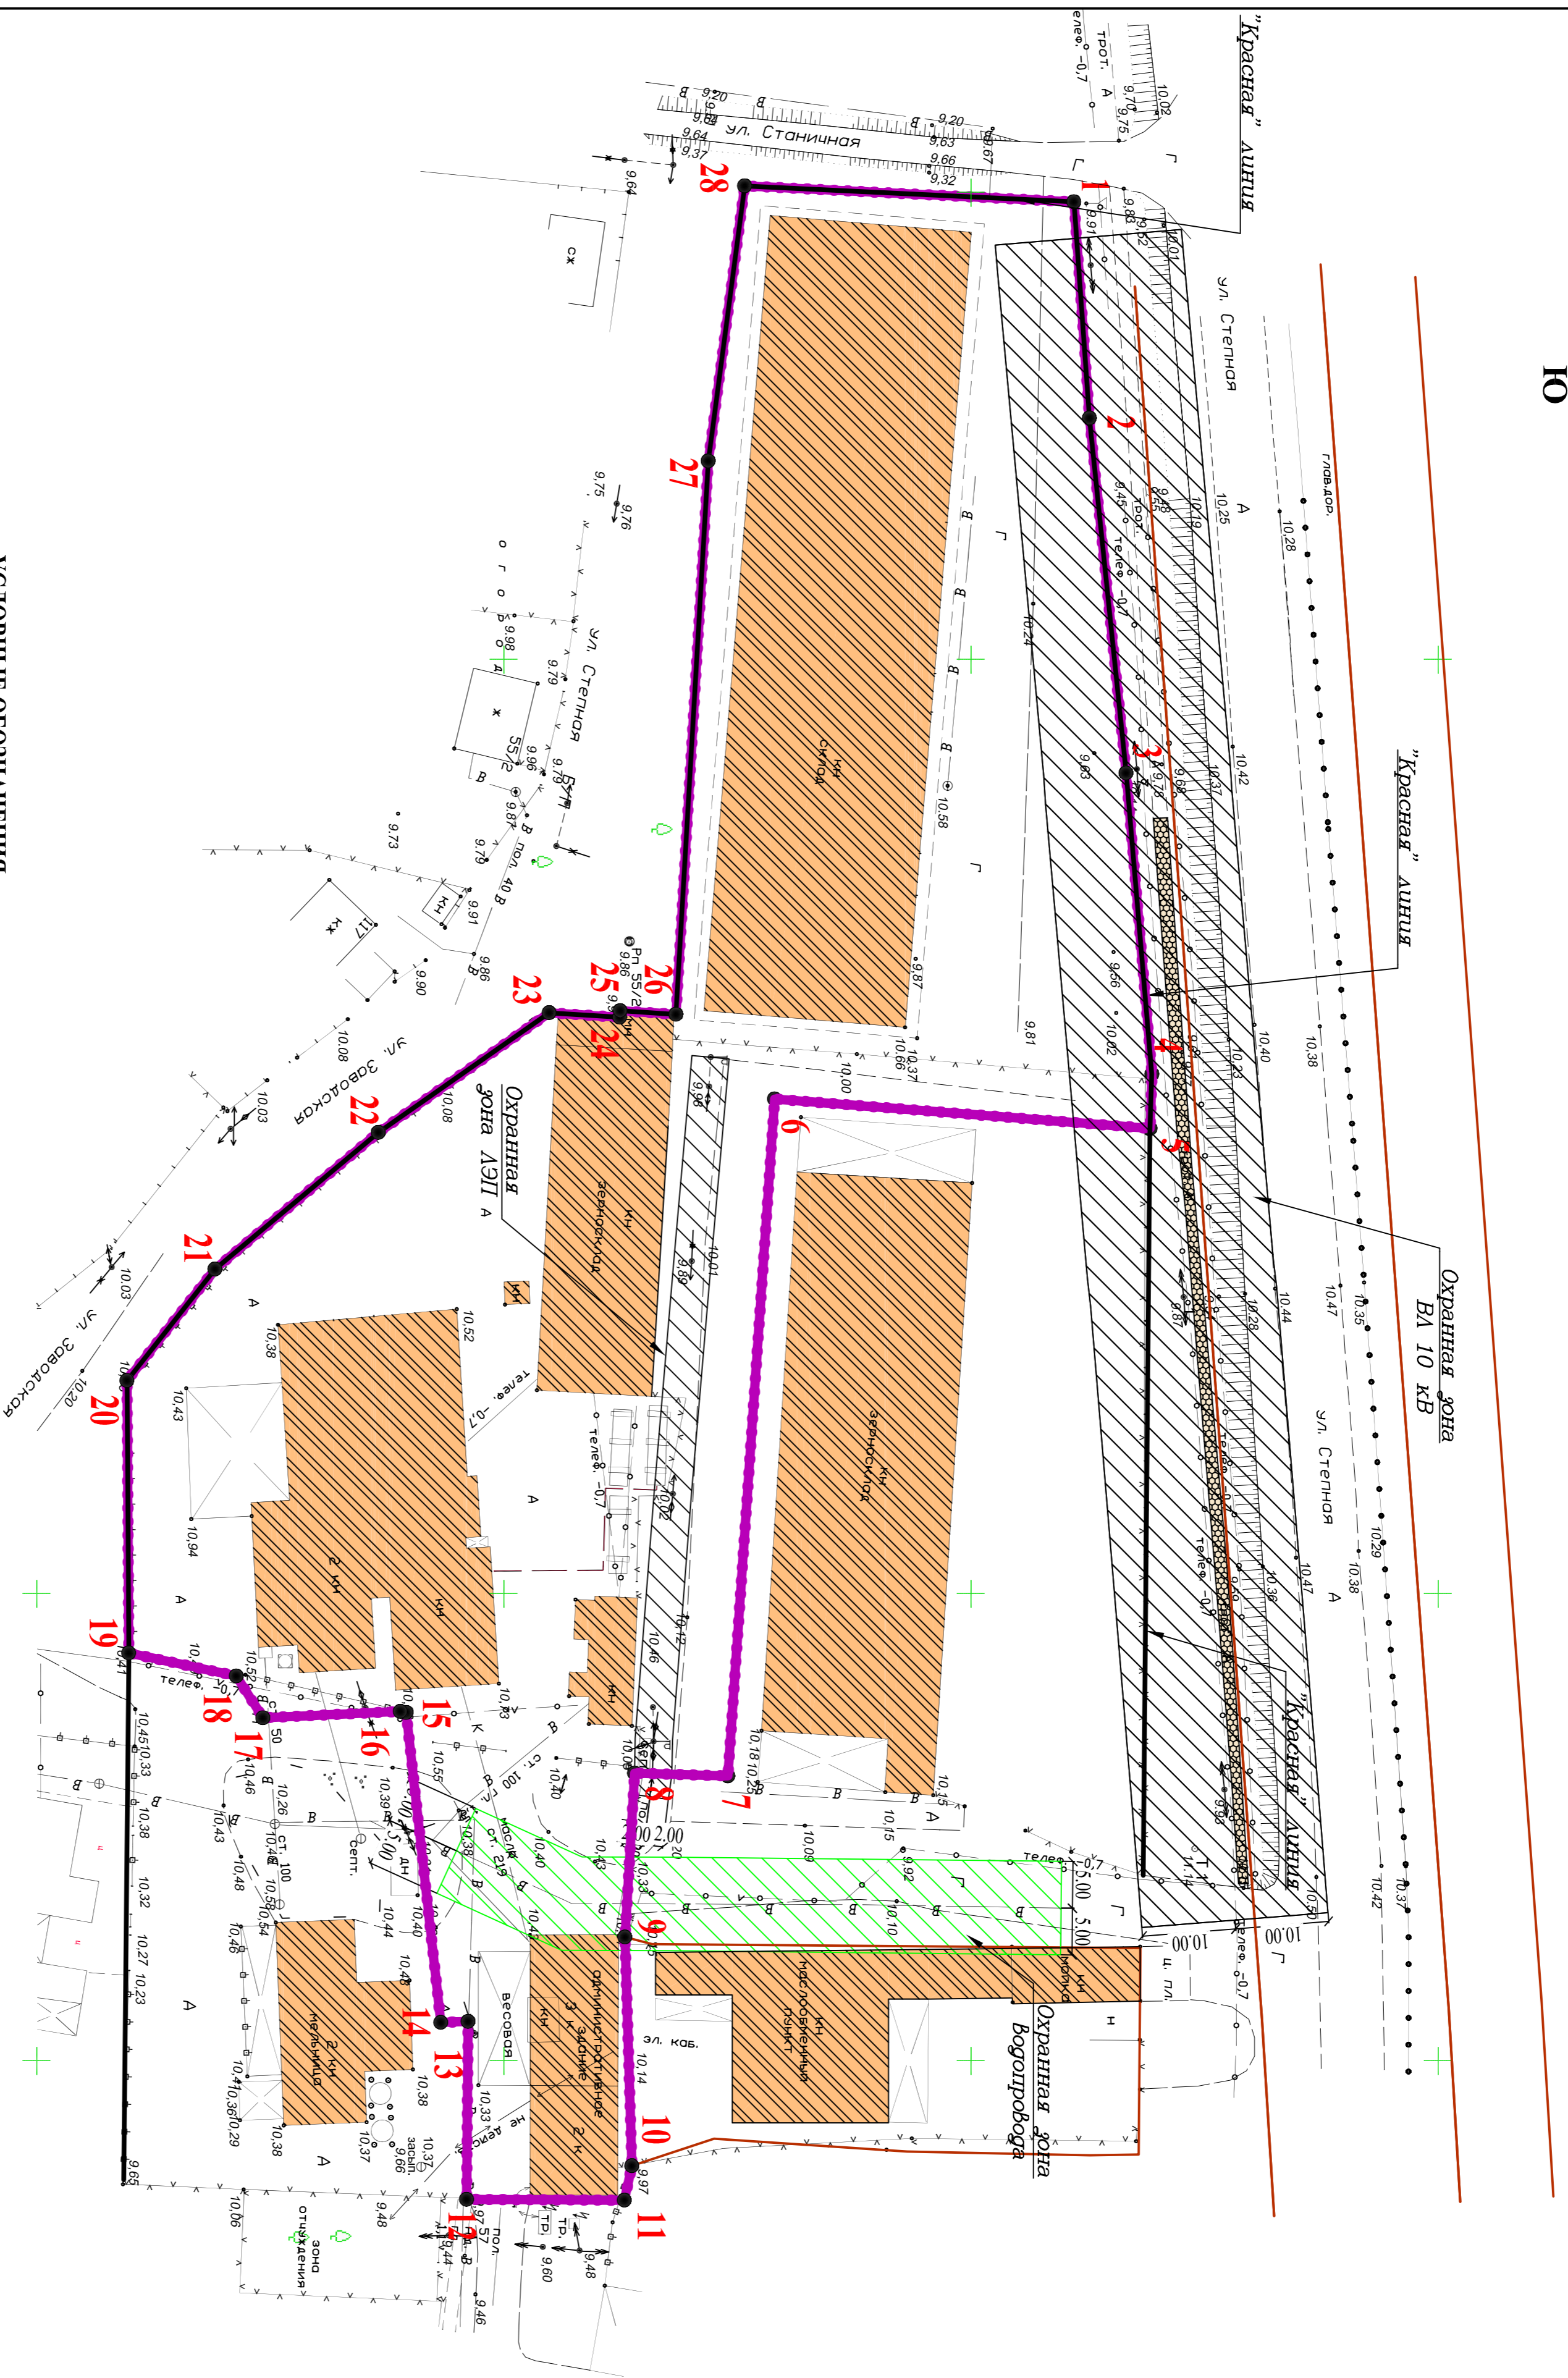


# Чертеж проекта межевания территории М 1:500

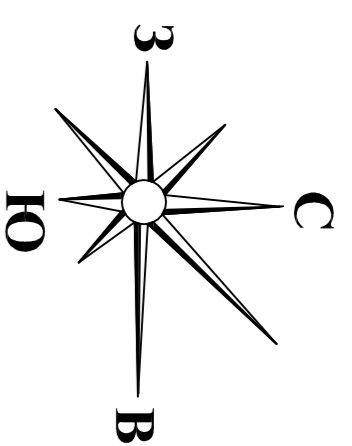

### УСЛОВНЫЕ ОБОЗНАЧЕНИЯ

- |  |   |  |   |
|--|---|--|---|
|  | - граница земельных участков поставленных на государственный кадастровый учет |  | - существующая высоковольтная линия электропередачи |
|  | - граница проектируемого земельного участка                                   |  | - существующие здания и сооружения                  |
|  | - "красная" линия (проектируемая)   |  | - существующая линия электропередачи                |
|  | - существующее твердое покрытие   |  | - существующая линия водопровода                    |
|  | - существующий проточур   |  | - существующая линия связи                          |
|  | - охранная зона ВЛ напряжением 10 кВ и ЛЭП напряжением 0,4 кВ                 |  | - существующая трансформаторная подстанция          |
|  | - охранная зона водопровода   |  |   |
|  | - точки поворота земельного участка   |  |   |

Каталог координат

№ п.п.	КОординаты поворотных точек		№ п.п.	Длина
	X	Y		
1	52911096	135565108	1-2	23,20
2	52911262	135567422	2-3	38,21
3	52911654	135571223	3-4	32,36
4	52911931	135574447	4-5	5,80
5	52911911	135575927	5-6	40,31
6	52907892	135574712	6-7	72,64
7	52907392	135581959	7-8	9,99
8	52906393	135581929	8-9	17,58
9	52906290	135583864	9-10	24,50
10	52906364	135586133	10-11	3,77
11	52906284	135586501	11-12	16,89
12	52904595	135586492	12-13	19,05
13	52904611	135584587	13-14	2,92
14	52904319	135584598	14-15	33,39
15	52903948	135581280	15-16	0,63
16	52903886	135581268	16-17	14,73
17	52902415	135581337	17-18	5,31
18	52902130	135580889	18-19	11,77
19	52900979	135580643	19-20	29,17
20	52900960	135577726	20-21	15,20
21	52901902	135576533	21-22	22,80
22	52906451	135575070	22-23	22,32
23	52905479	135573789	23-24	7,57
24	52906234	135573837	24-25	0,70
25	52906239	135573767	25-26	5,98
26	52906836	135573806	26-27	50,34
27	52907182	135567882	27-28	29,71
28	52907571	135564037	28-1	35,29

Разрешение использование земельного участка:  
[6-4] Пищевая промышленность.

### ОСНОВНЫЕ ПОКАЗАТЕЛИ УЧАСТКА:

ОБЩАЯ ПЛОЩАДЬ ЗЕМЕЛЬНОГО УЧАСТКА - 9 565,00 кв.м.

Данный чертеж подготовлен на основе топографической съемки, выполненной  
КМУПГ "Радиостроительство" в 2017 году в масштабе 1:500.

7-4/2017			
№ п.п.	Имя	Должность	Подпись
1	Директор	Остапова	
2	Инженер	Чумовская	
Проект межевания территории		Состав	Лист
Проект межевания территории		Лист	Листов
Чертеж проекта межевания территории М 1:500		Муниципальное предприятие "Радиостроительство" ИНН 52080859	