# Чертёж проекта межевания территории
## М 1:500

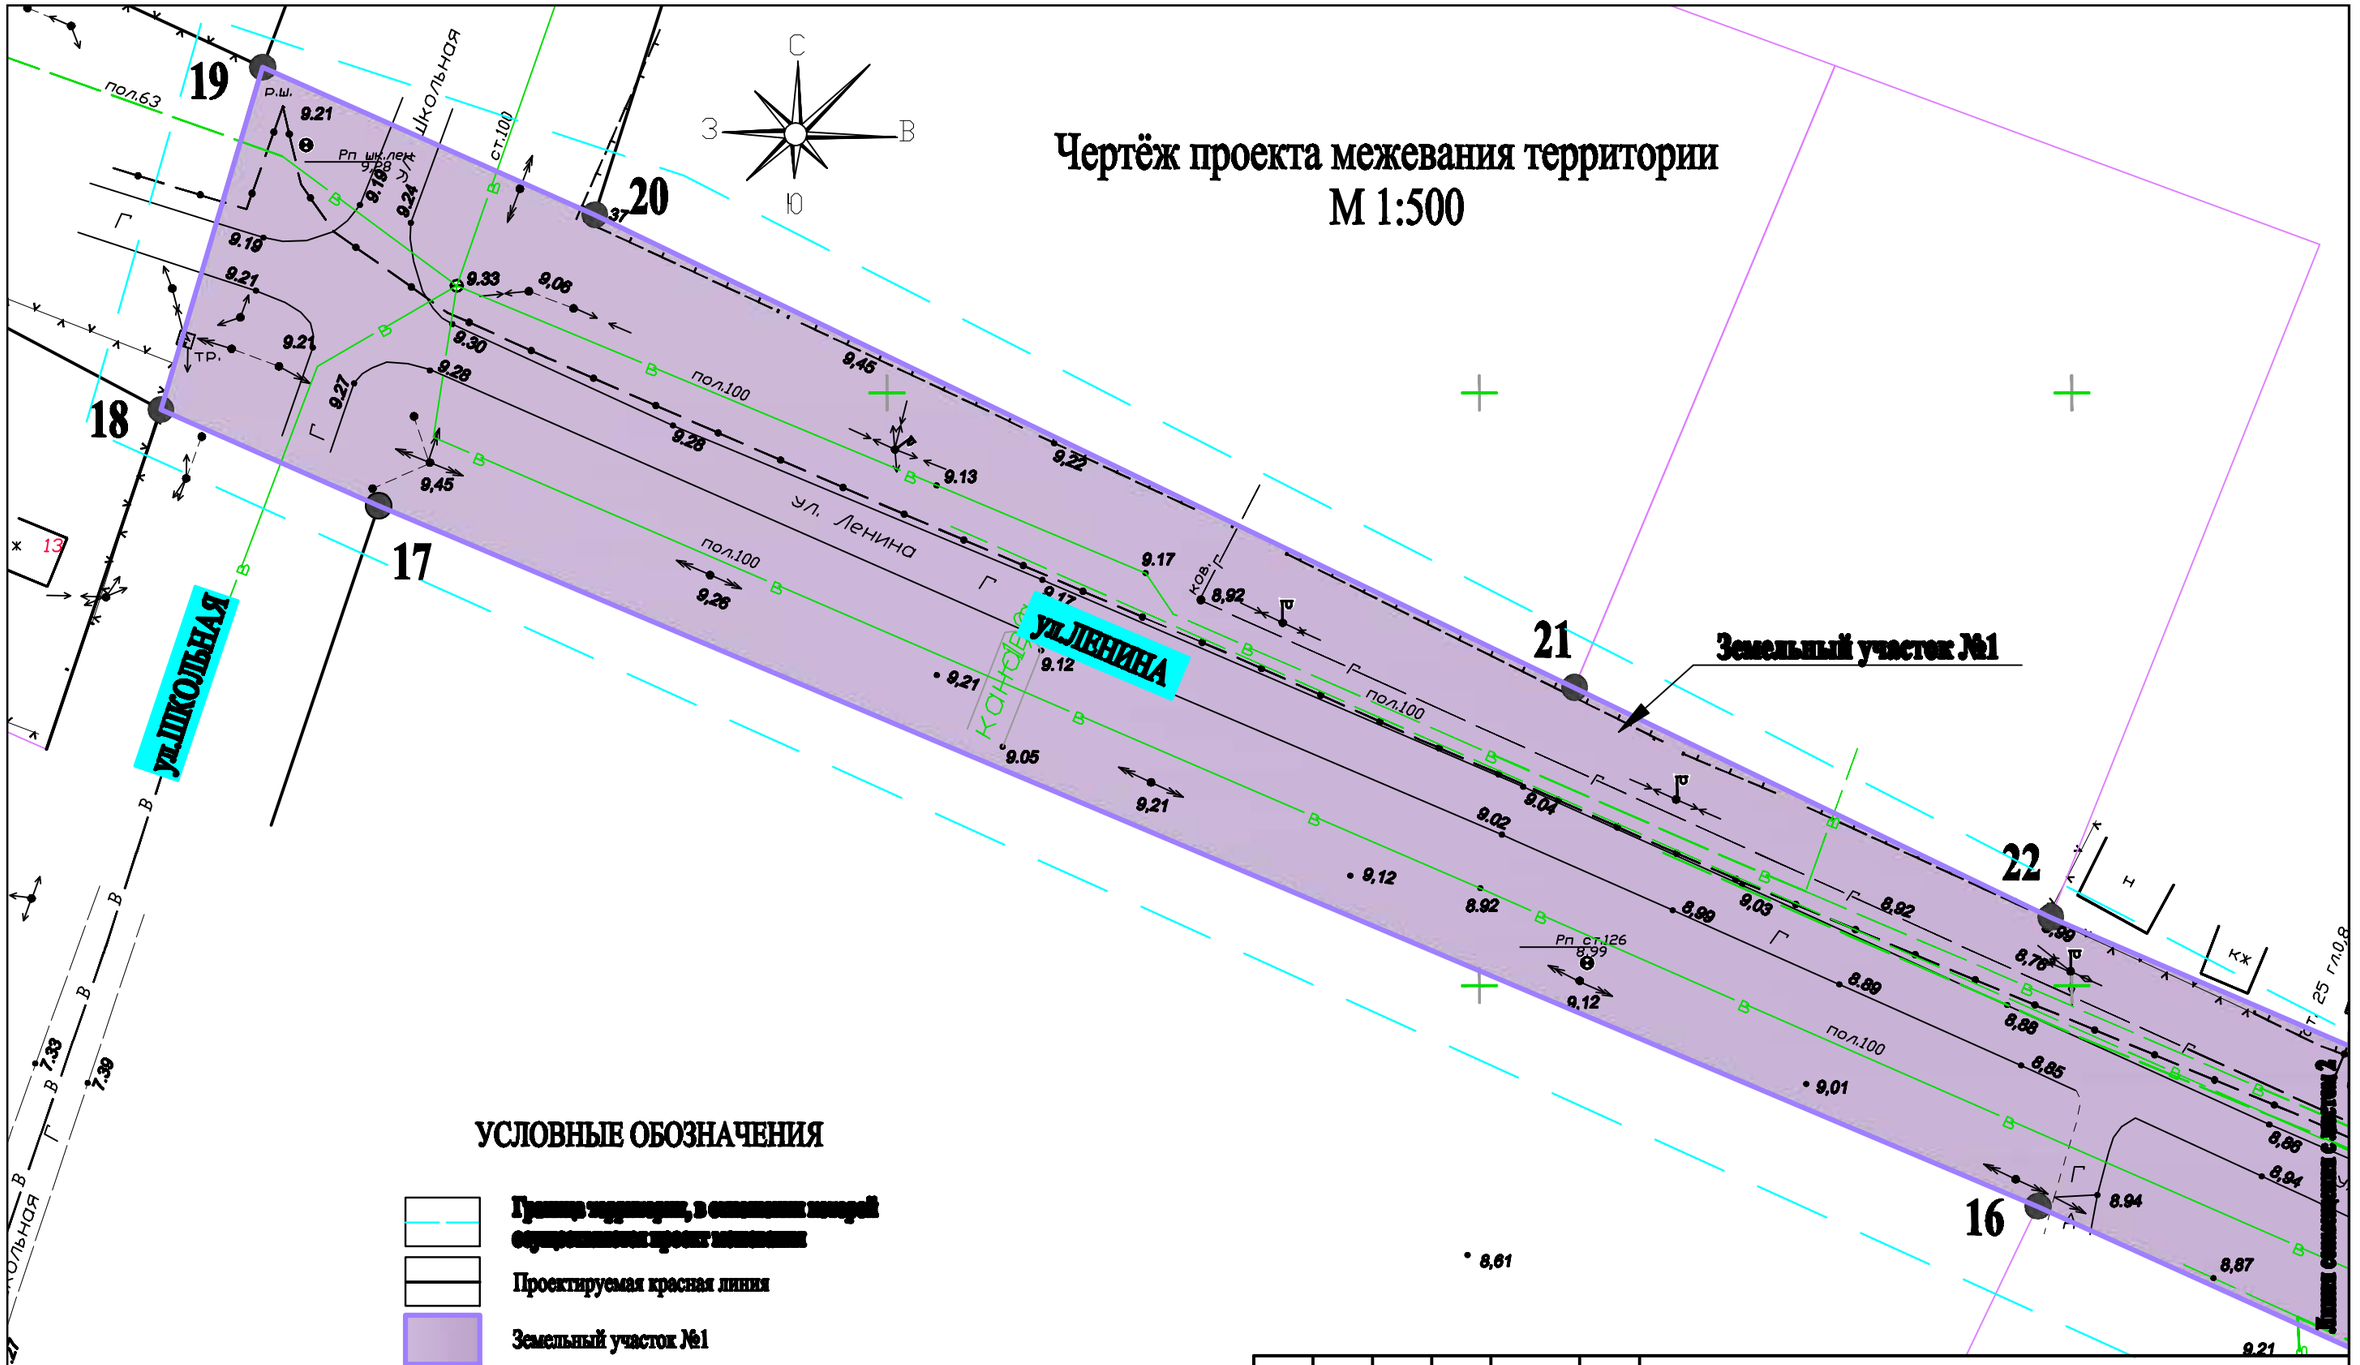


## УСЛОВНЫЕ ОБОЗНАЧЕНИЯ

| | |
|---|---|
| | Граница территории, в отношении которой осуществляется проект межевания |
| | Проектируемая красная линия |
| | Земельный участок №1 |
| ●1-82 | Номера характерных точек границы зоны планируемого размещения линейных объектов |

Данный лист читать совместно с листом 3.

| | | | | | | |
|---|---|---|---|---|---|---|
| | | | | | | 2-12/2018 |
| | | | | | | Проект межевания территории для размещения объектов "Строительство автомобильных дорог по ул.Ленина от ул.Заречная до ул.Школьная и по ул.Куйбышева от ул.Ленина до ул.Сквер", расположенных по адресу: Калининский район, ст-ца Калининская |
| Изм. | Кол. | Лист | № док. | Подпись | Дата | |
| Директор | | Остахова | | | | Проект межевания территории. Графическая часть |
| Инженер | | Москалёва | | | | |

| Стадия | Лист | Листов |
|---|---|---|
| | 2 | 7 |

Чертёж проекта межевания территории М 1:500.

Муниципальное предприятие Красноармейского района "Архитектурно-градостроительный центр" ИНН 2336003659