

**УСЛОВНЫЕ ОБОЗНАЧЕНИЯ**

- Граница территории, в отношении которой осуществляется проект планировки
- Проектируемая красная линия
- Земельный участок №2
- Земельный участок №4
- Земельный участок №5
- 1-82 Номера характерных точек границы зоны планируемого размещения линейных объектов

**Чертеж проекта межевания территории  
М 1:500**


Земельный участок №4  
/обременение ЗУ №2/

Земельный участок №5  
/обременение ЗУ №2/

Земельный участок №2

Границы земельного участка  
с КН 23:10:000000:303(2)

Данный лист читать совместно с листом 3.

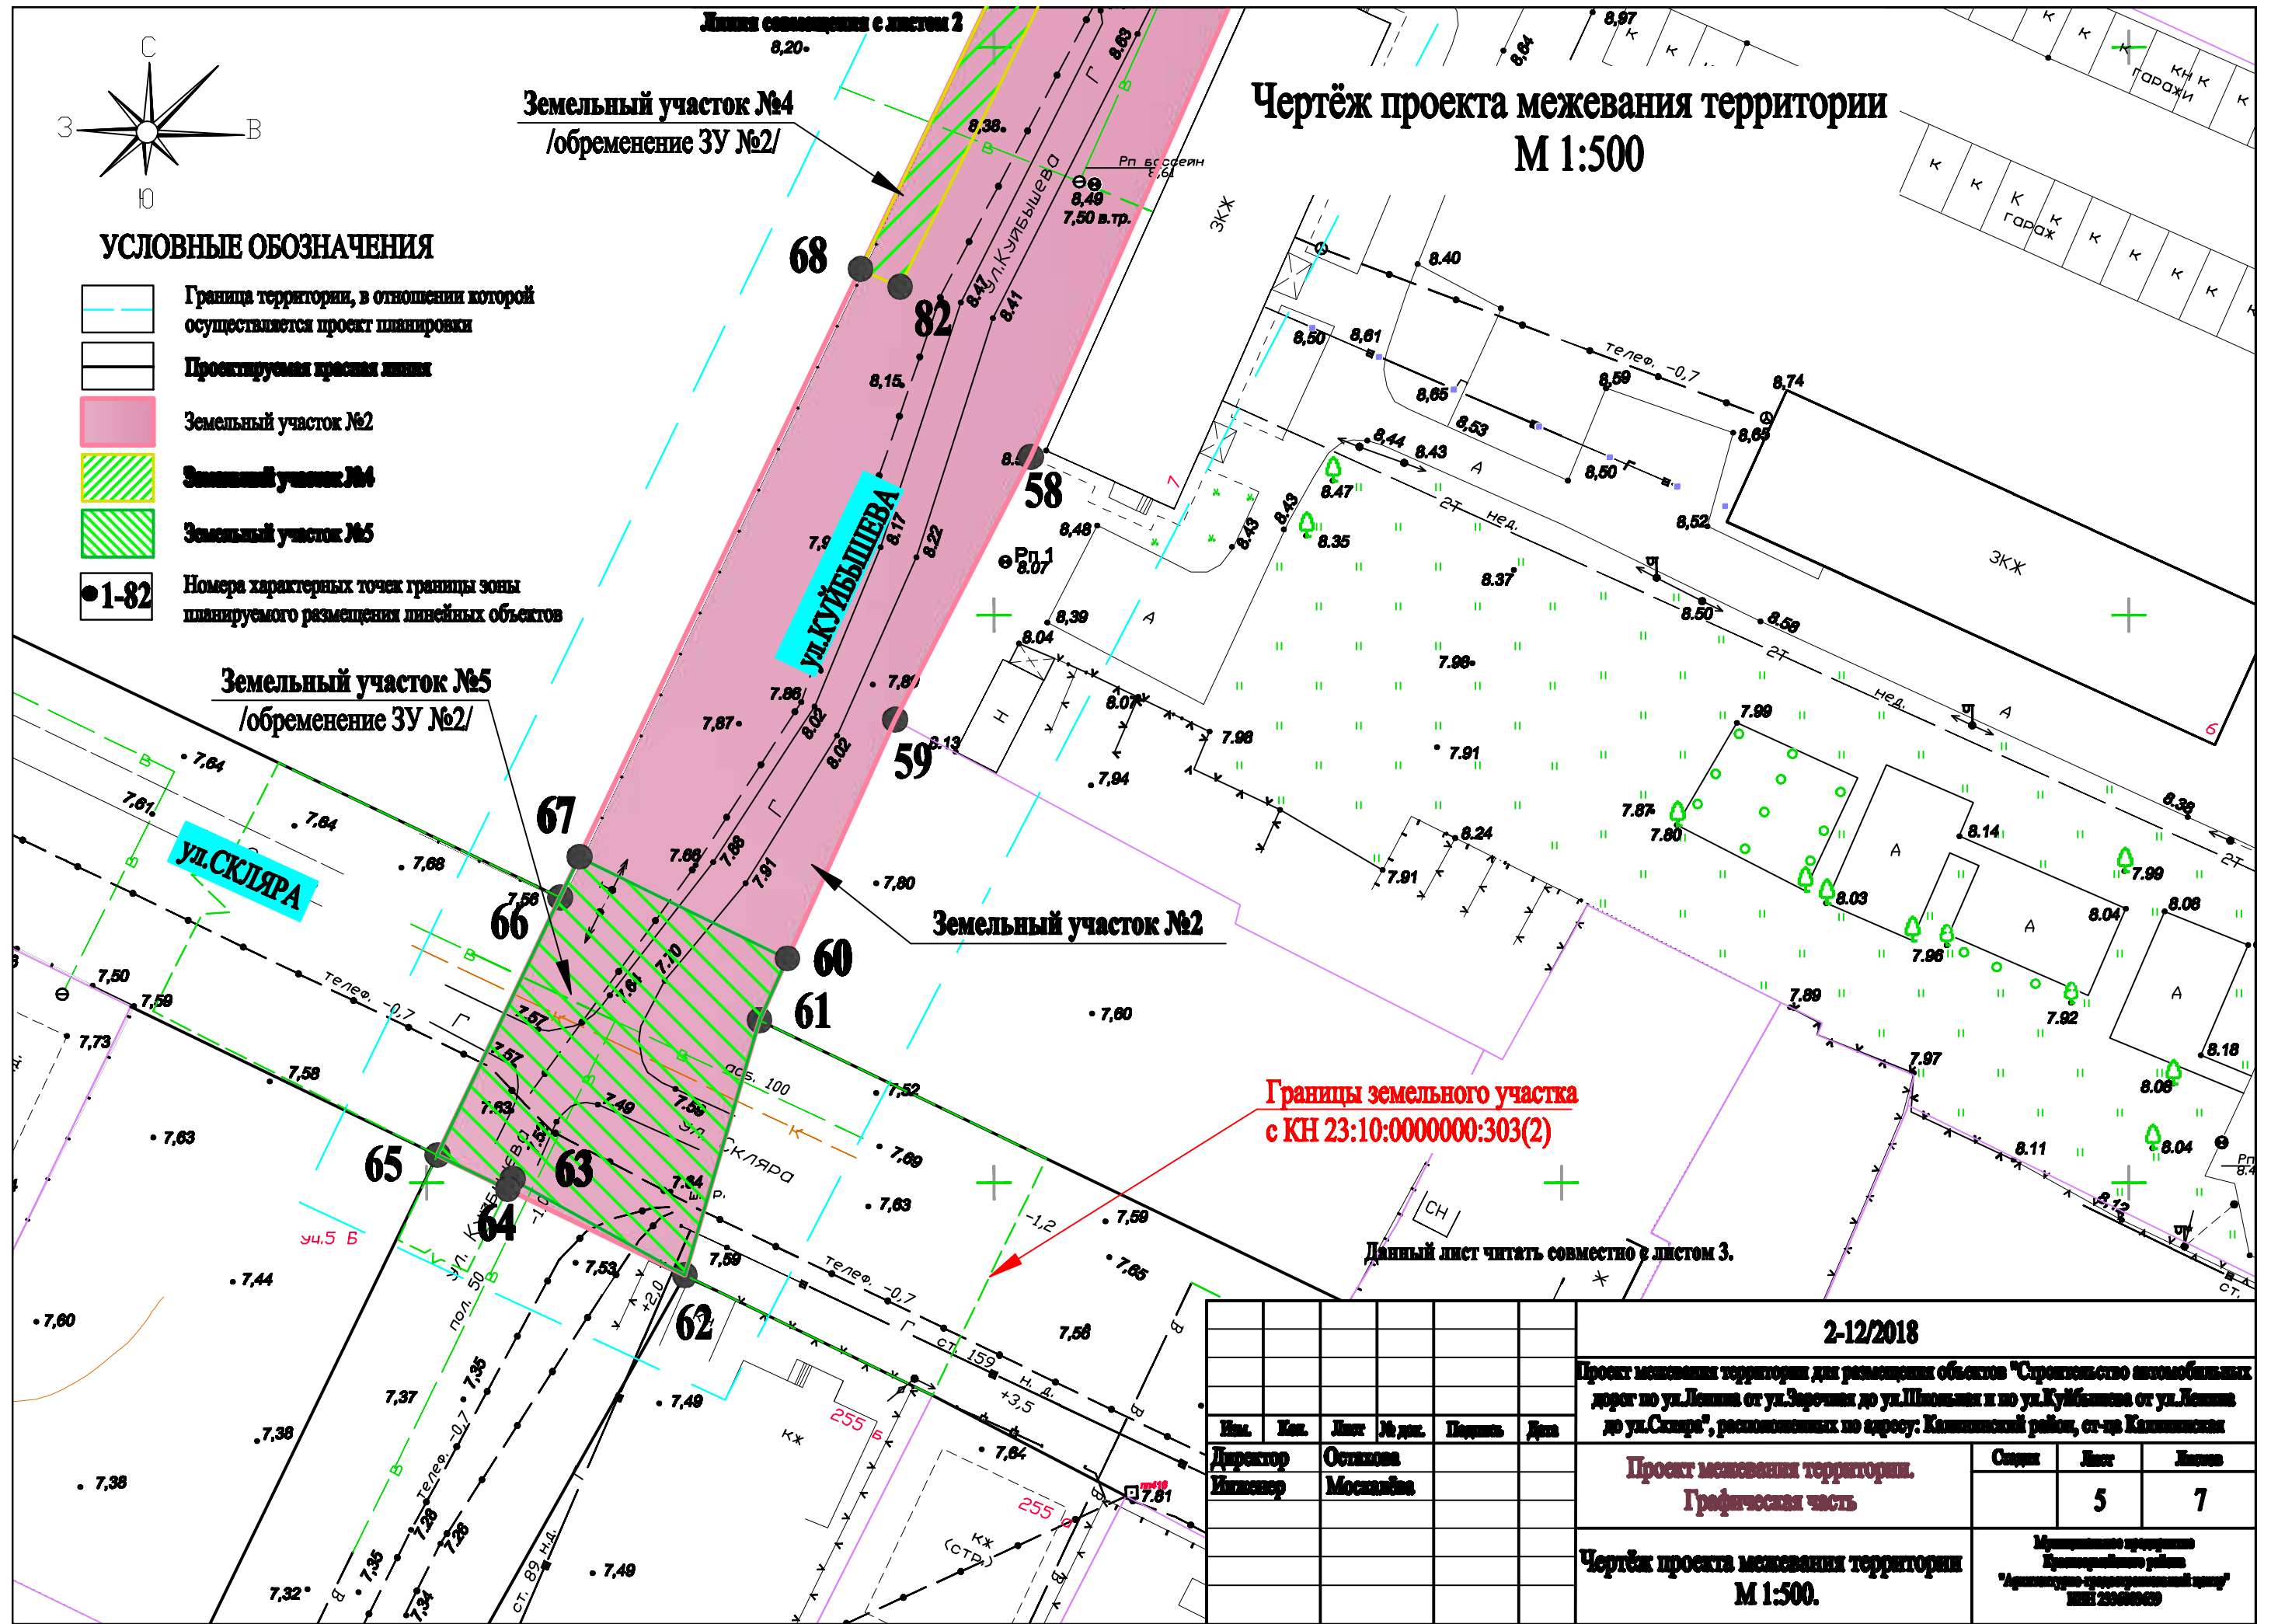

						<b>2-12/2018</b>		
						Проект межевания территории для размещения объектов "Строительство автомобильных дорог по ул.Ленина от ул.Заречная до ул.Школьная и по ул.Кулибышева от ул.Ленина до ул.Скляра", расположенных по адресу: Калининский район, от-ца Калининский		
Имя	Имя	Лит	№ док.	Подпись	Дата	<b>Проект межевания территории. Графическая часть</b>		Листы
Директор	Остапова							5
Инженер	Москалина							7
						<b>Чертеж проекта межевания территории М 1:500.</b>		Министерство градостроительства Калининградского района "Архитектурно-планировочный центр" ИНН 2501060000