


**Чертеж границ зон планируемого размещения линейных объектов
М 1:2000.**

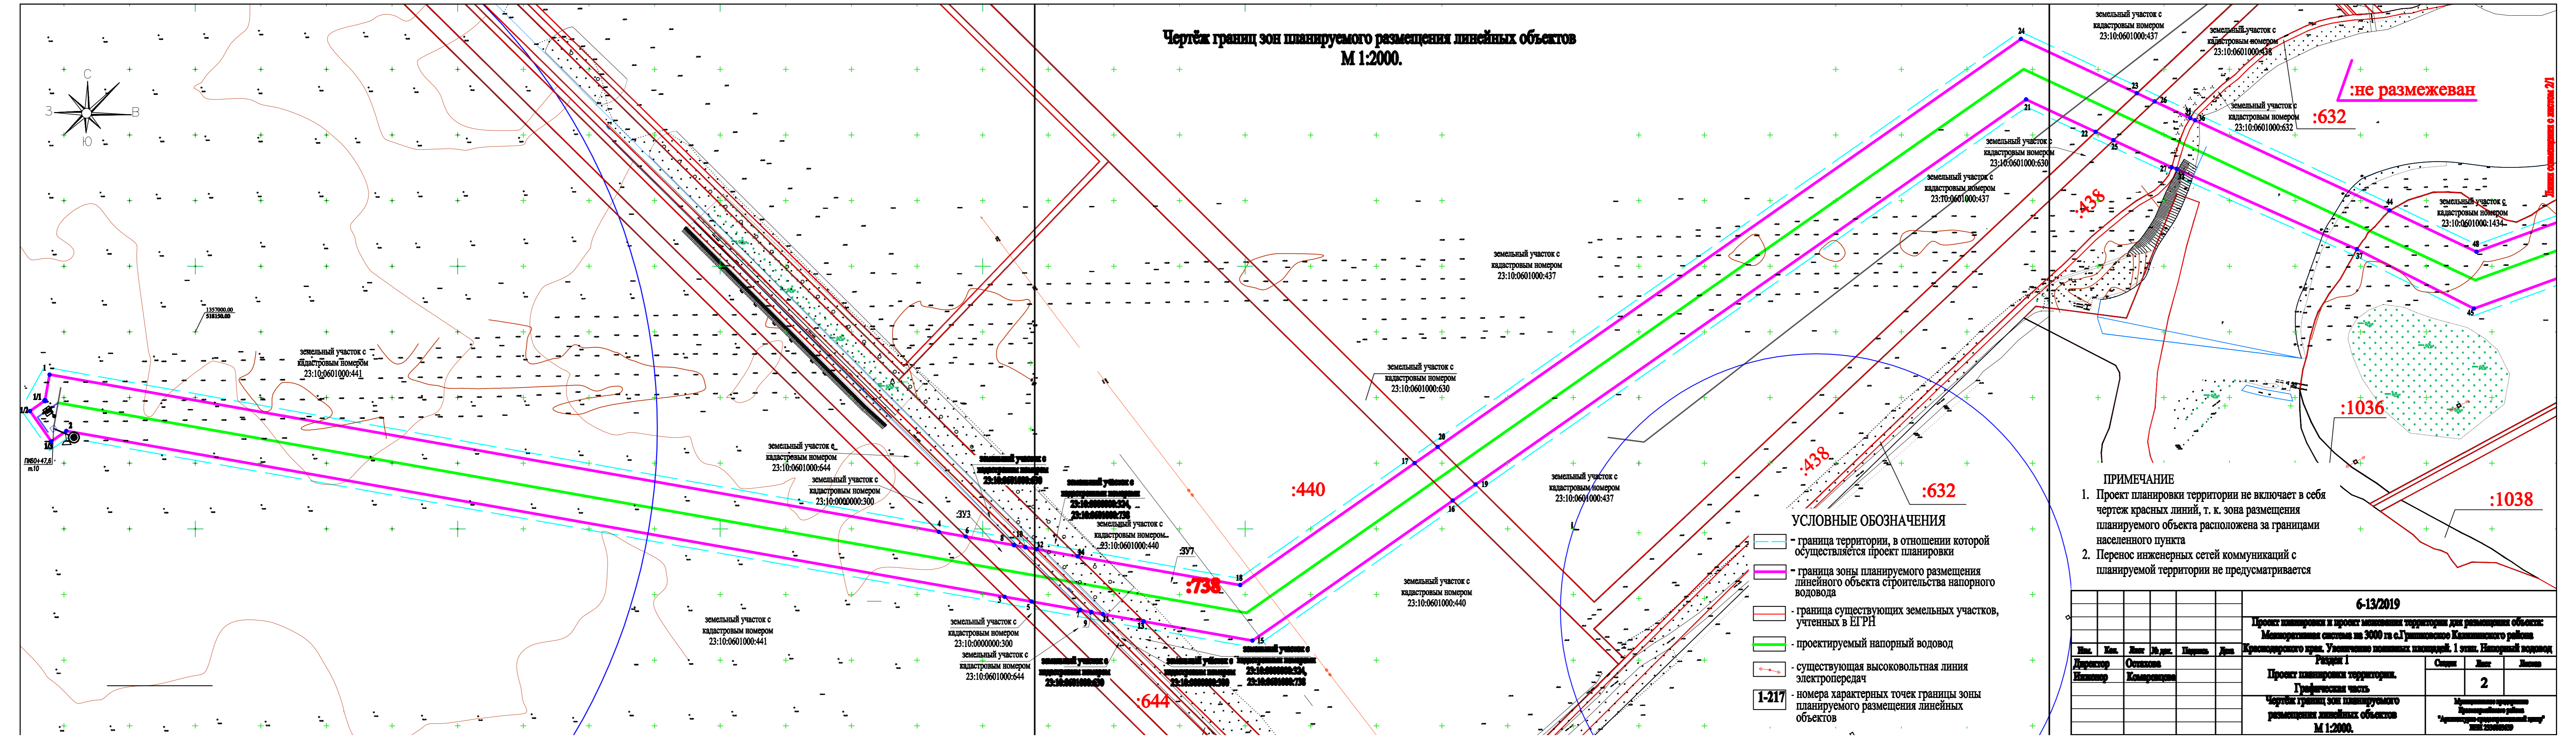

- граница территории, в отношении которой осуществляется проект планировки
- граница зоны планируемого размещения линейного объекта строительства напорного водовода
- граница существующих земельных участков, учтенных в ЕГРН
- проектируемый напорный водовод
- существующая высоковольтная линия электропередач
- номера характерных точек границы зоны планируемого размещения линейных объектов

- ПРИМЕЧАНИЕ**
1. Проект планировки территории не включает в себя чертеж красных линий, т. к. зона размещения планируемого объекта расположена за границами населенного пункта
 2. Перенос инженерных сетей коммуникаций с планируемой территории не предусматривается

					6-13/2019		
					Проект планировки территории. Графическая часть. Чертеж границ зон планируемого размещения линейных объектов М 1:2000.		

